


Схема расположения земельного участка или земельных участков на кадастровом плане территории

Условный номер земельного участка -		
Площадь земельного участка 243782 кв. м		
Обозначение характерных точек границы	Координаты, м	
	X	Y
1	2	3
н1	5282774.25	4350745.89
н2	5283265.34	4350503.75
н3	5283275.28	4351001.55
н4	5283042.89	4351120.64
н5	5282705.88	4351103.19
н1	5282774.25	4350745.89

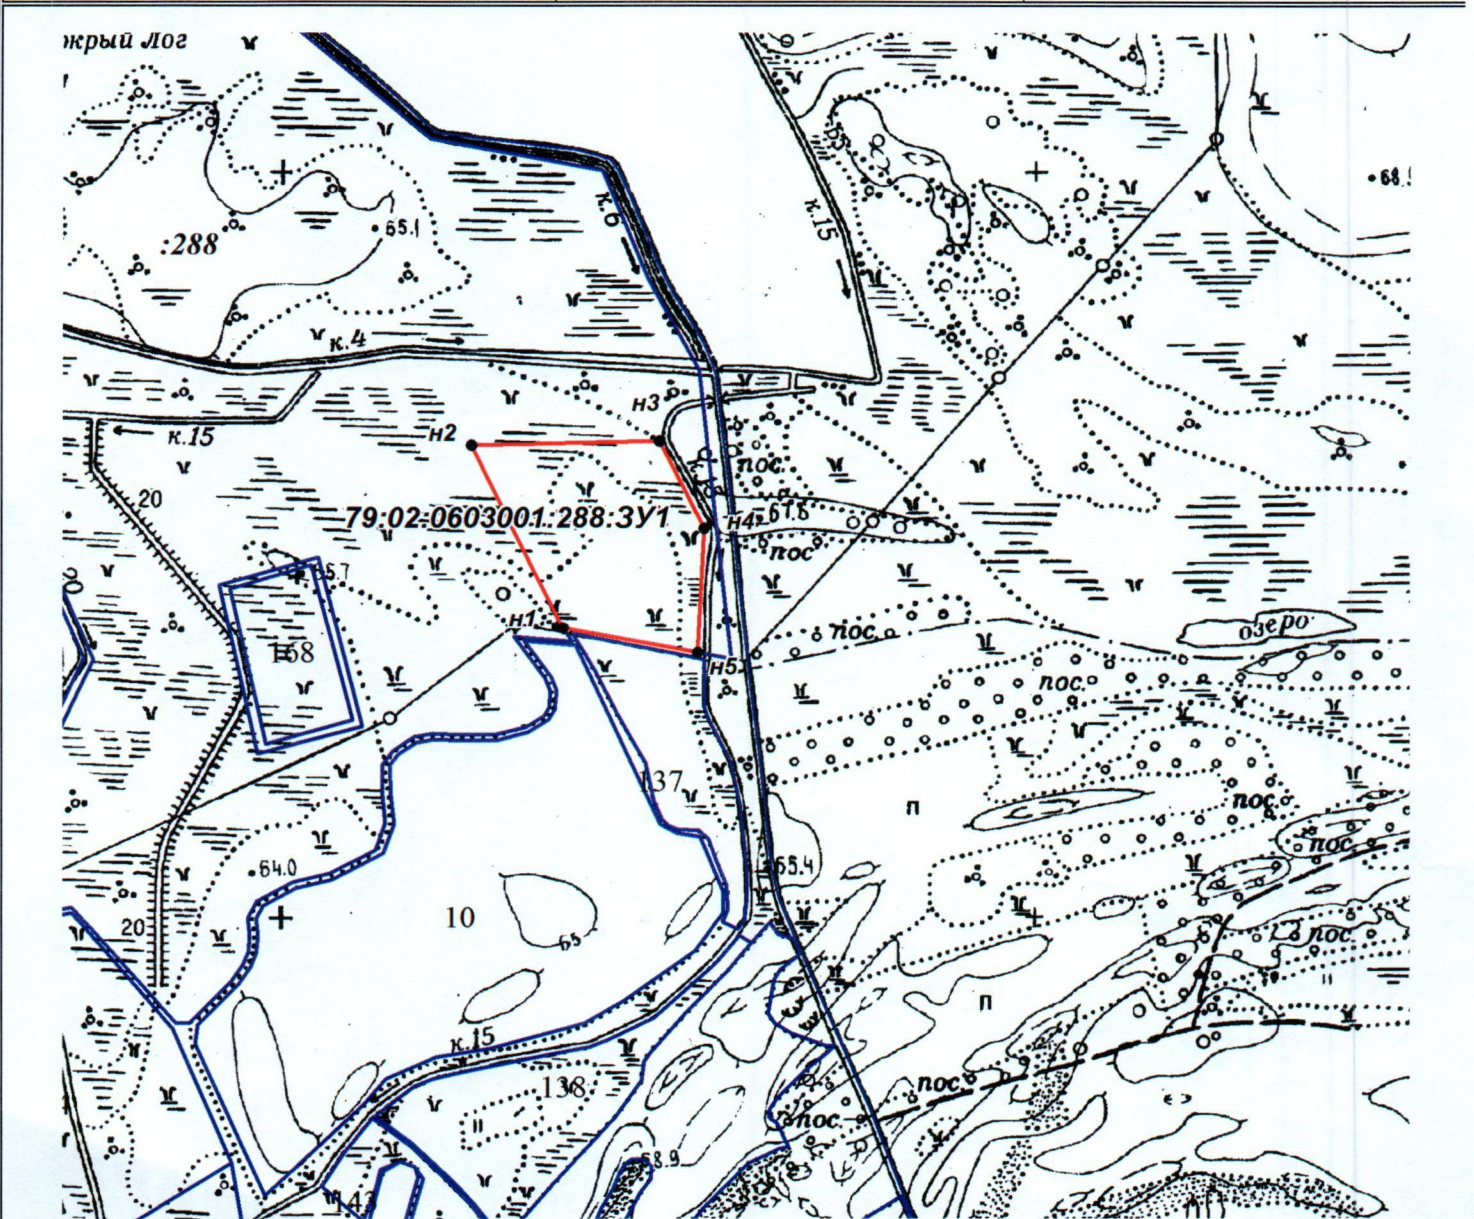

Масштаб 1:20000

Условные обозначения:

- границы земельных участков, содержащихся в ГКН
- граница образуемого земельного участка
- номер кадастрового квартала

79:02:0603001